BẤT ĐỘNG SẢN XUÂN CƯỜNG
CHUYÊN MUA BÁN TƯ VẤN ĐẦU TƯ ĐẤT DỊCH VỤ AN THƯỢNG
ĐT: 0943 198 234

BẢN ĐỒ QUY HOẠCH TỔNG MẶT BẰNG TỶ LỆ 1/500

KHU ĐẤT DỊCH VỤ XÃ AN THƯỢNG - HOÀI ĐỨC

Liên hệ trực tiếp tại: TT164 nhà số 20 khu đô thị Nam An Khánh

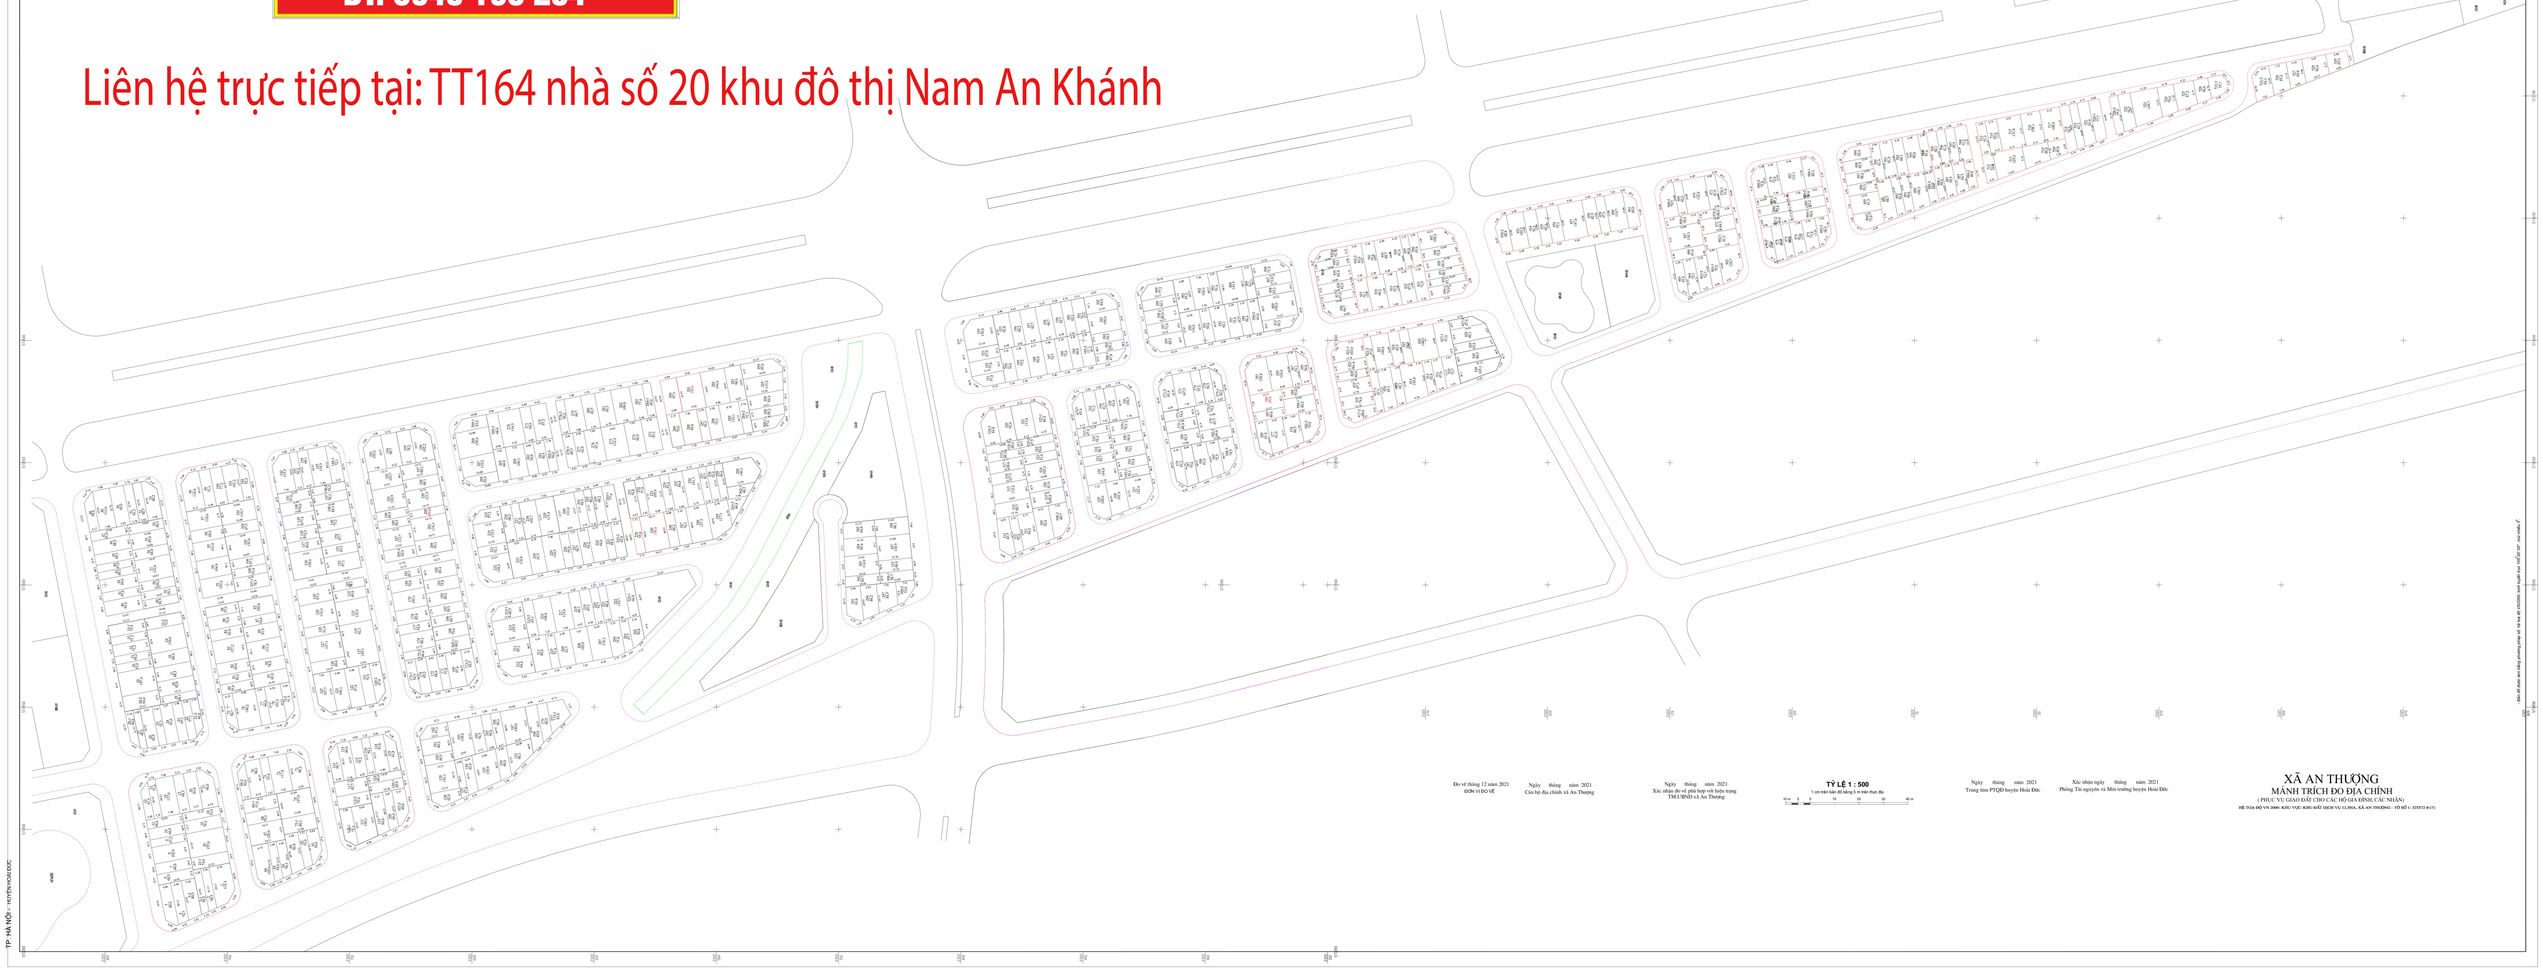

Đo vẽ tháng 12 năm 2021
ĐƠN VỊ ĐO VẼ

Ngày tháng năm 2021
Cán bộ địa chính xã An Thượng

Ngày tháng năm 2021
Xác nhận đo vẽ phù hợp với hiện trạng
TM.UBND xã An Thượng

TỶ LỆ 1 : 500
1 cm trên bản đồ bằng 5 m trên thực địa
10 m 5 0 10 20 30 40 m

Ngày tháng năm 2021
Trung tâm PTQĐ huyện Hoài Đức

Xác nhận ngày tháng năm 2021
Phòng Tài nguyên và Môi trường huyện Hoài Đức

XÃ AN THƯỢNG
MẢNH TRÍCH ĐO ĐỊA CHÍNH
(PHỤC VỤ GIAO ĐẤT CHO CÁC HỘ GIA ĐÌNH, CÁC NHÂN)
HỆ TỌA ĐỘ VN 2000- KHU VỰC KHU ĐẤT DỊCH VỤ 12,500A, XÃ AN THƯỢNG - TỜ BỐ 1: 335972-8-(7)

TP. HÀ NỘI - HUYỆN HOÀI ĐỨC